


ZAŁĄCZNIK DO REGULAMINU

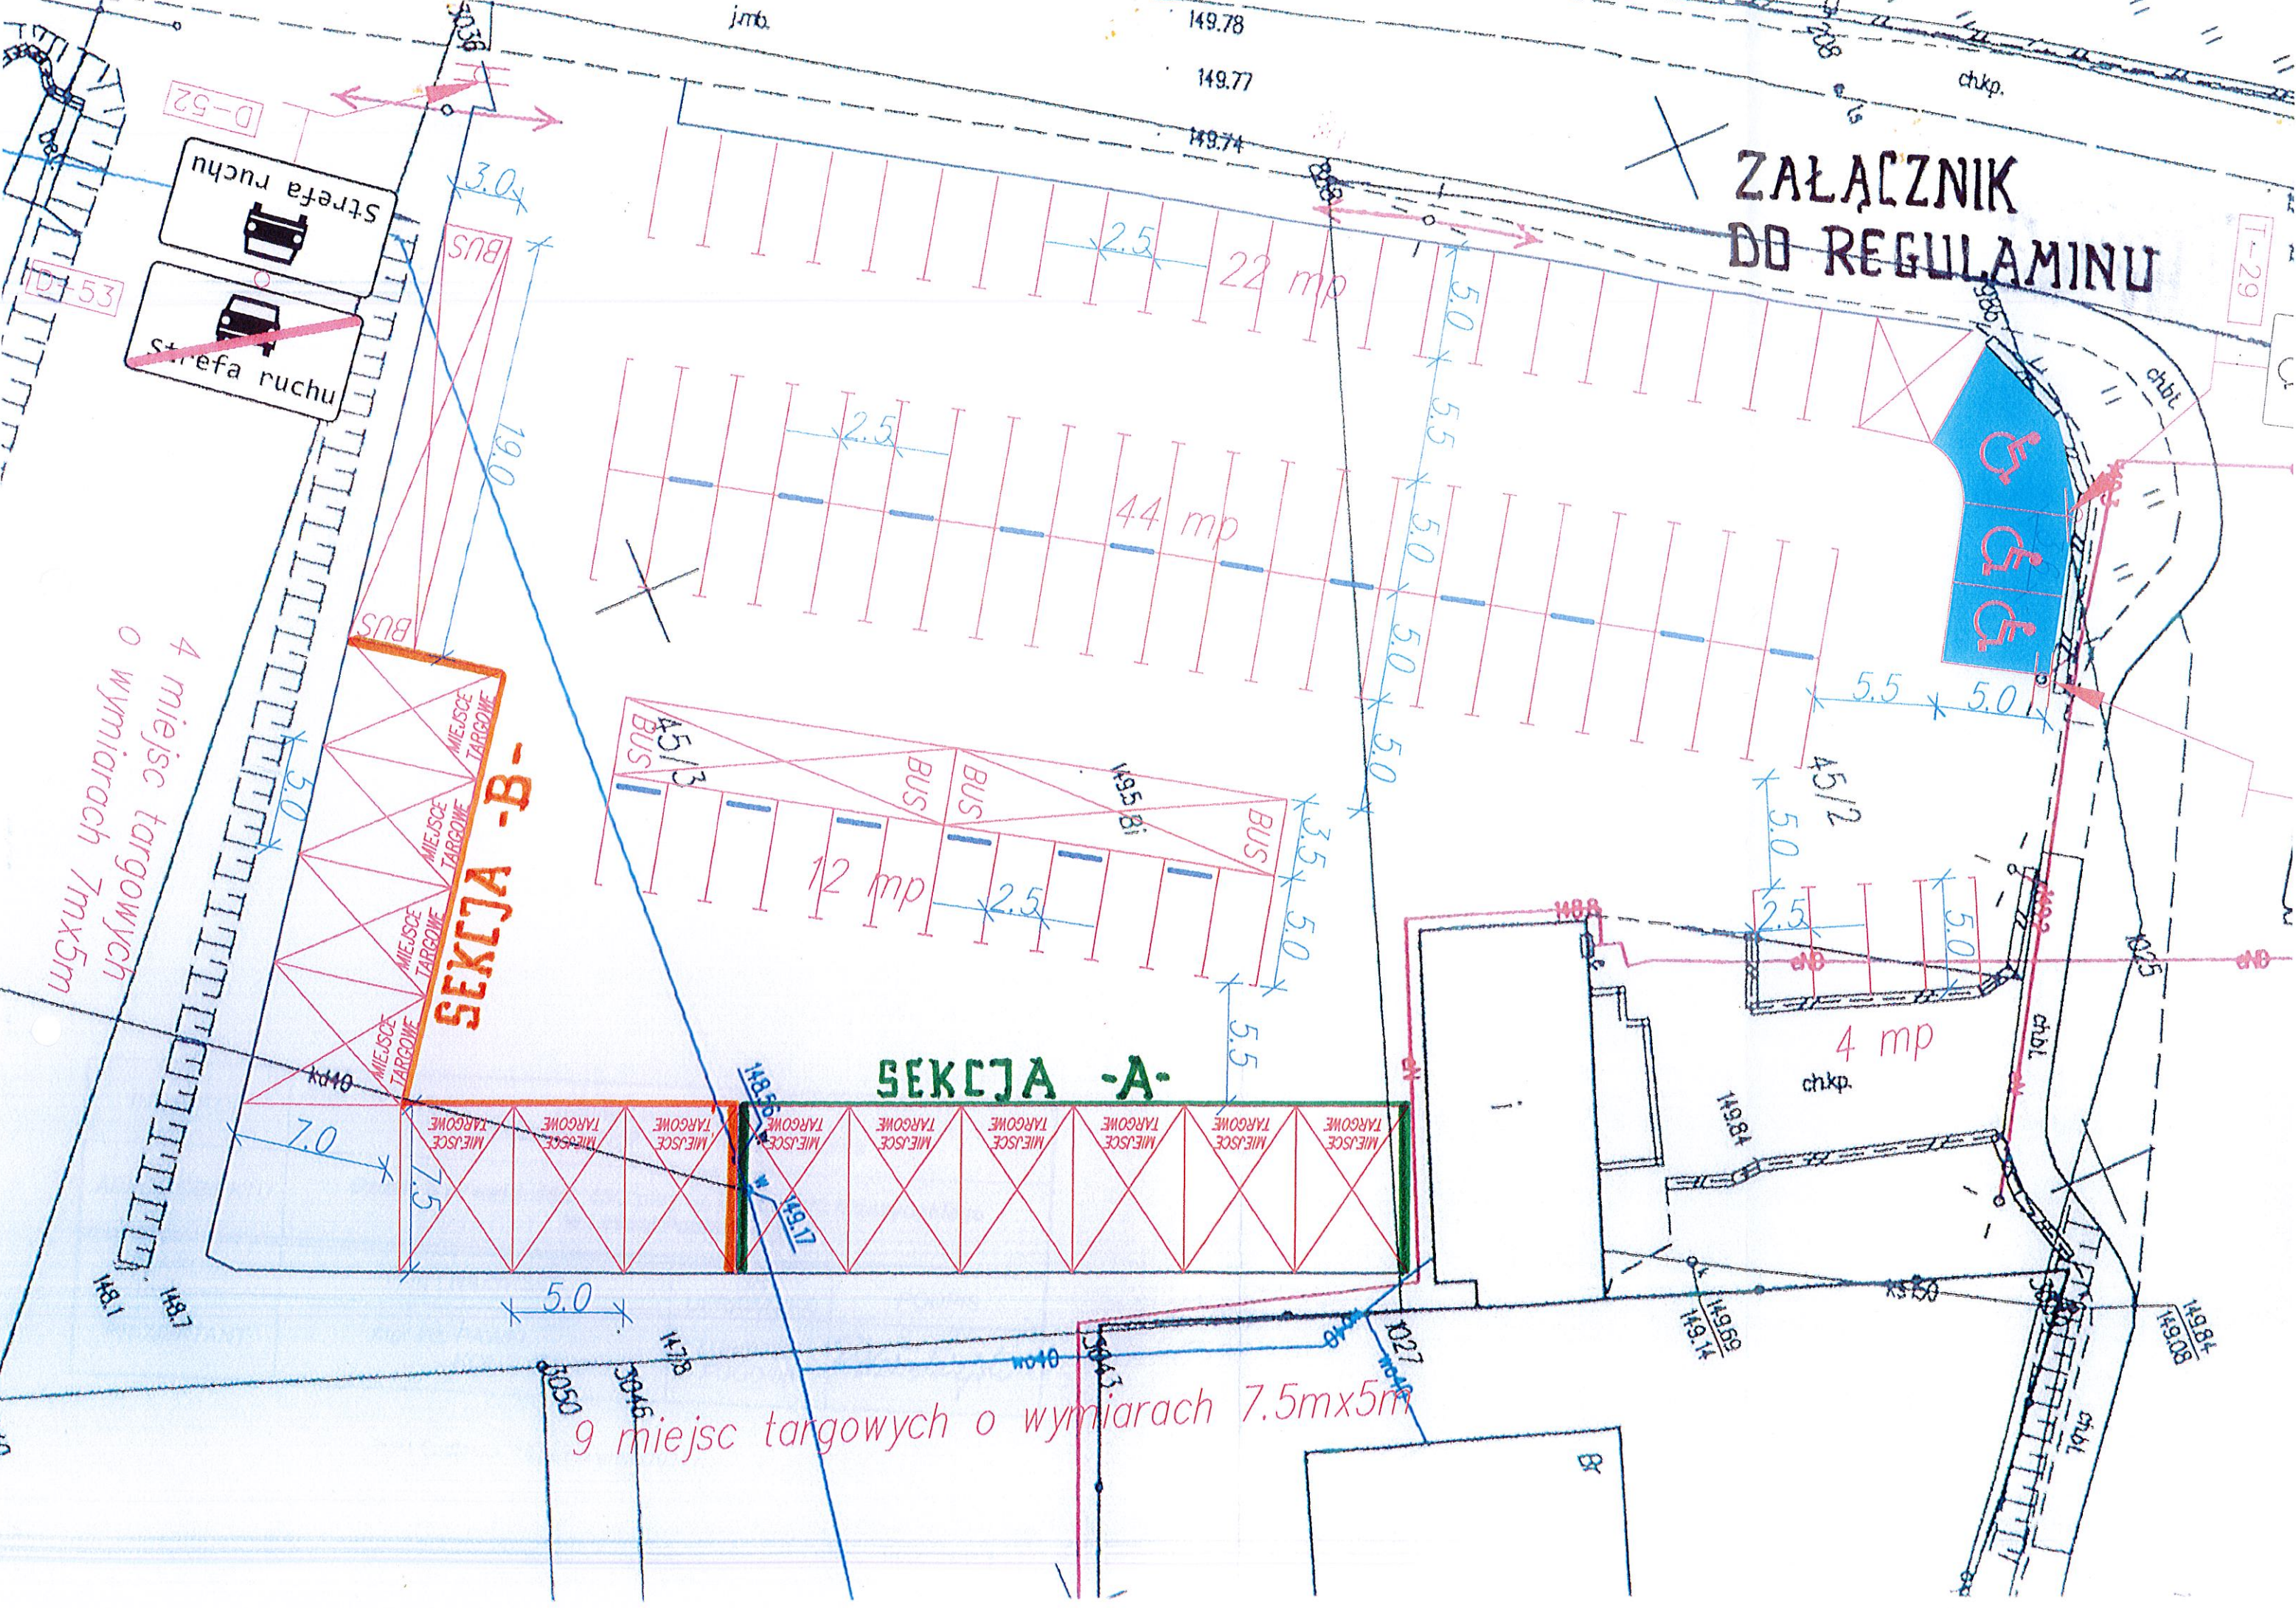

4 miejsc targowych o wymiarach 7m x 5m

SEKCYJA -B-

SEKCYJA -A-

9 miejsc targowych o wymiarach 7.5m x 5m

