


Układ współrzędnych: PL-1992

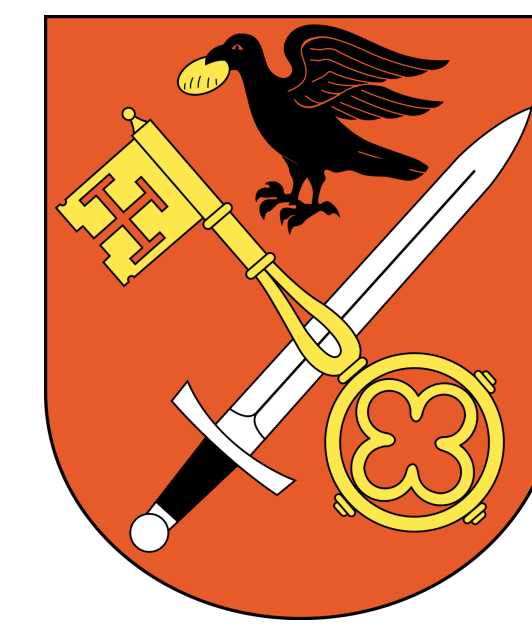


GMINA LEŚNA PODLASKA

Studium Uwarunkowań i Kierunków Zagospodarowania Przestrzennego

Uwarunkowania
Infrastruktura techniczna

Skala 1:25 000 0 0,5 1 1,5 2 2,5 km

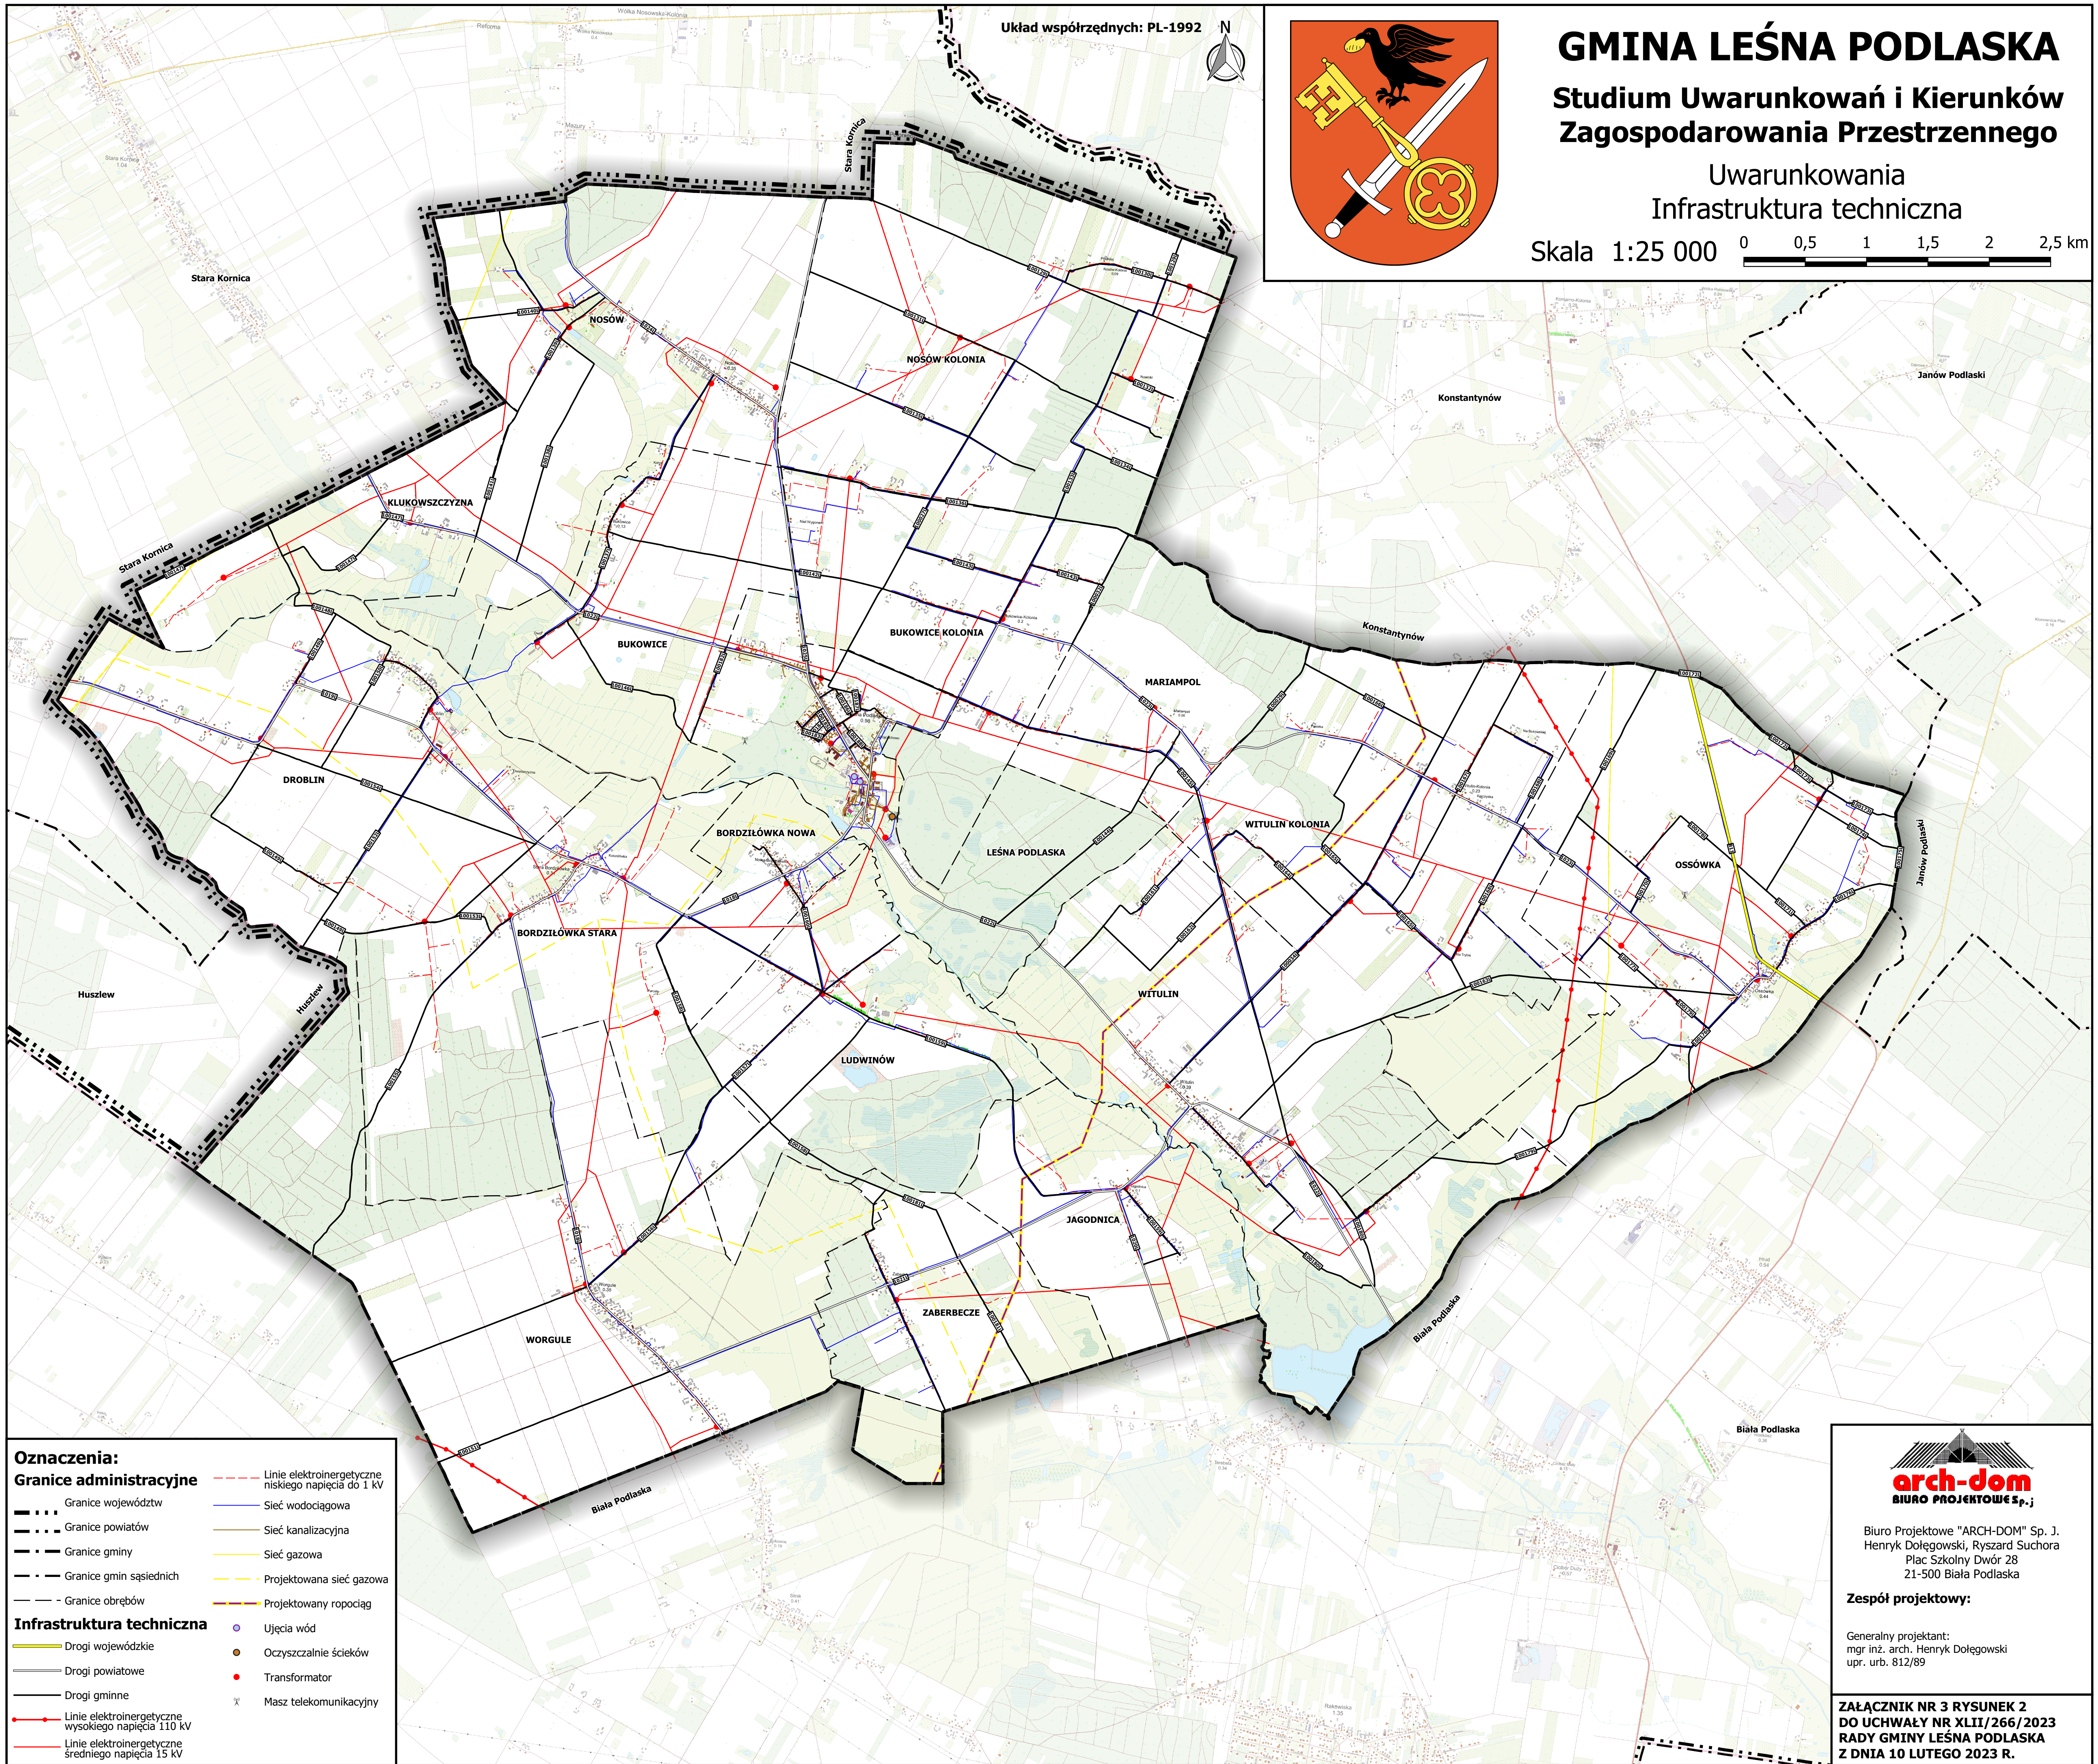

Oznaczenia:	
Granice administracyjne	
	Granice województw
	Granice powiatów
	Granice gminy
	Granice gmin sąsiednich
	Granice obrębów
Infrastruktura techniczna	
	Drogi wojewódzkie
	Drogi powiatowe
	Drogi gminne
	Linie elektroenergetyczne wysokiego napięcia 110 kV
	Linie elektroenergetyczne średniego napięcia 15 kV
	Linie elektroenergetyczne niskiego napięcia do 1 kV
	Sieć wodociągowa
	Sieć kanalizacyjna
	Sieć gazowa
	Projektowana sieć gazowa
	Projektowany ropociąg
	Ujęcia wód
	Oczyszczalnie ścieków
	Transformator
	Masz telekomunikacyjny



arch-dom
BIURO PROJEKTOWE Sp. z o.o.

Biurowo Projektowe "ARCH-DOM" Sp. z o.o.
Henryk Dołęgowski, Ryszard Suchora
Plac Szkolny Dwór 28
21-500 Biała Podlaska

Zespół projektowy:

Generalny projektant:
mgr inż. arch. Henryk Dołęgowski
upr. urb. 812/89

**ZAŁĄCZNIK NR 3 RYSUNEK 2
DO UCHWAŁY NR XLII/266/2023
RADY GMINY LEŚNA PODLASKA
Z DNIA 10 LUTEGO 2023 R.**